


Commune de VILLEQUIER AUMONT
 Echelle 1/200
 Ce plan est géoréférencé en Lambert 1(Nord)

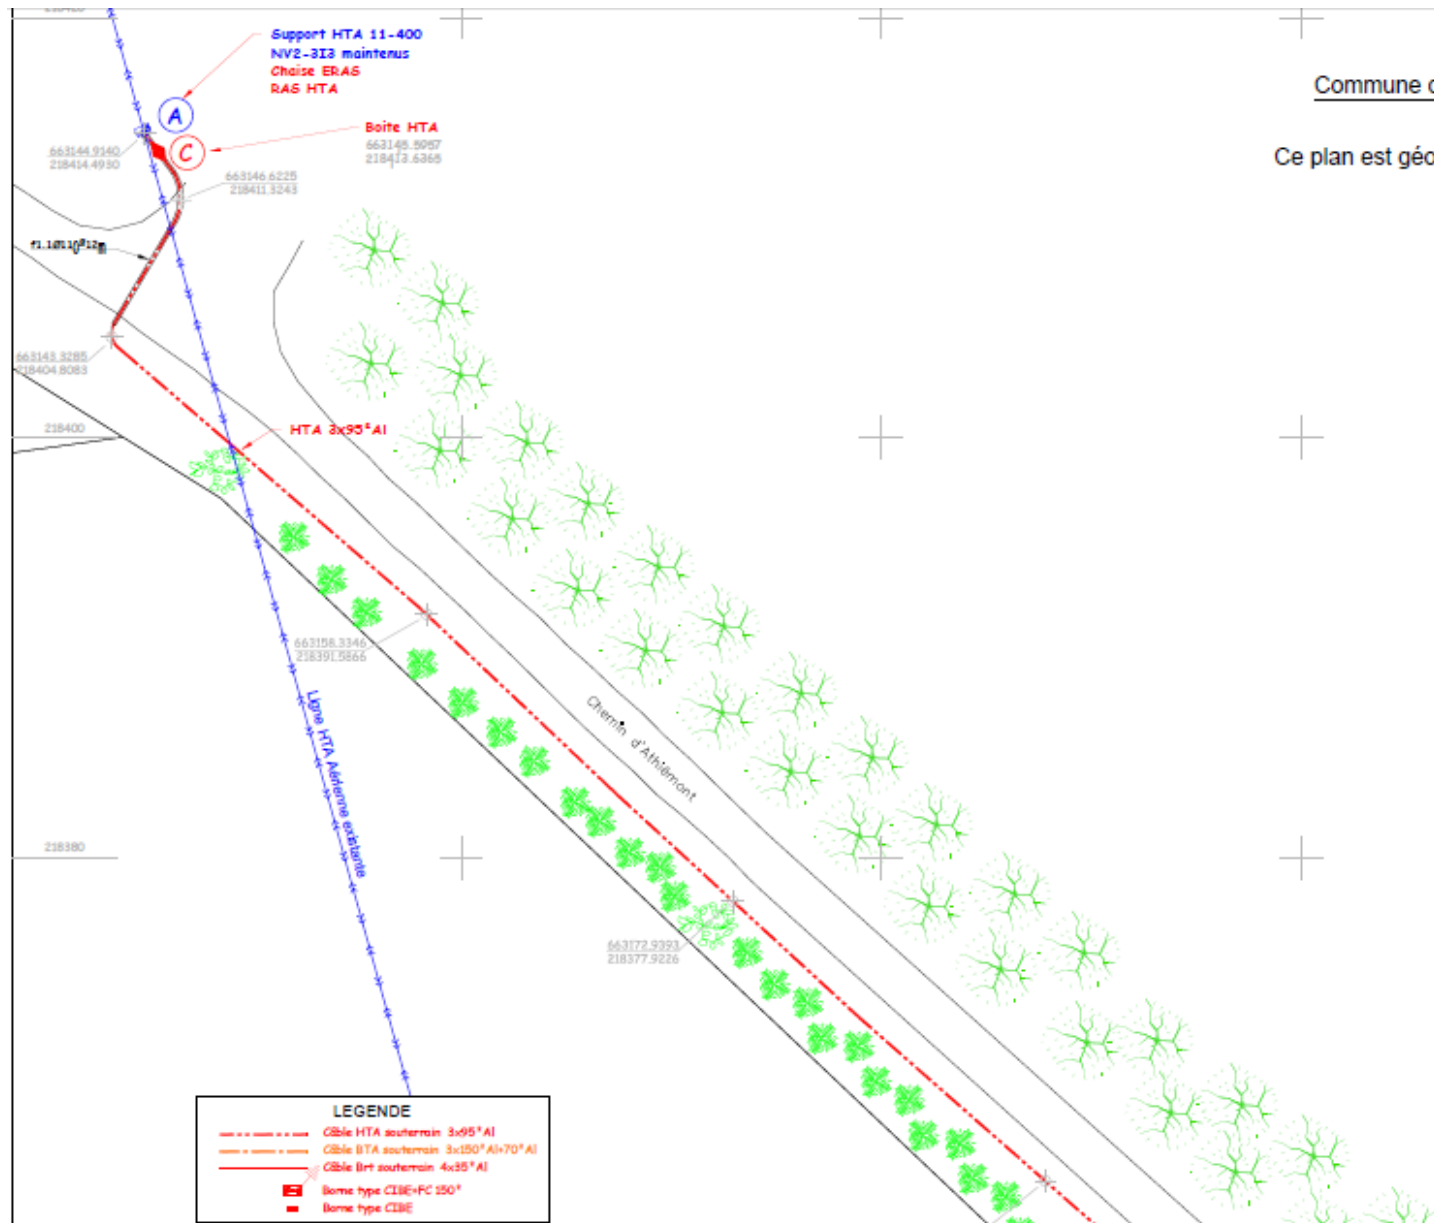

LEGENDE

	Câble HTA souterrain 3x95²Al
	Câble HTA souterrain 3x150²Al+70²Al
	Câble Brt souterrain 4x35²Al
	Borne type C13E+PC 150²
	Borne type C13E